


PLAN URBANISTIC GENERAL ORA VN'V PCF

PLAN DE ÎNCADRARE ÎN TERITORIU
CORELAT CU P.A.T.N. - REȚELE DE TRANSPORT

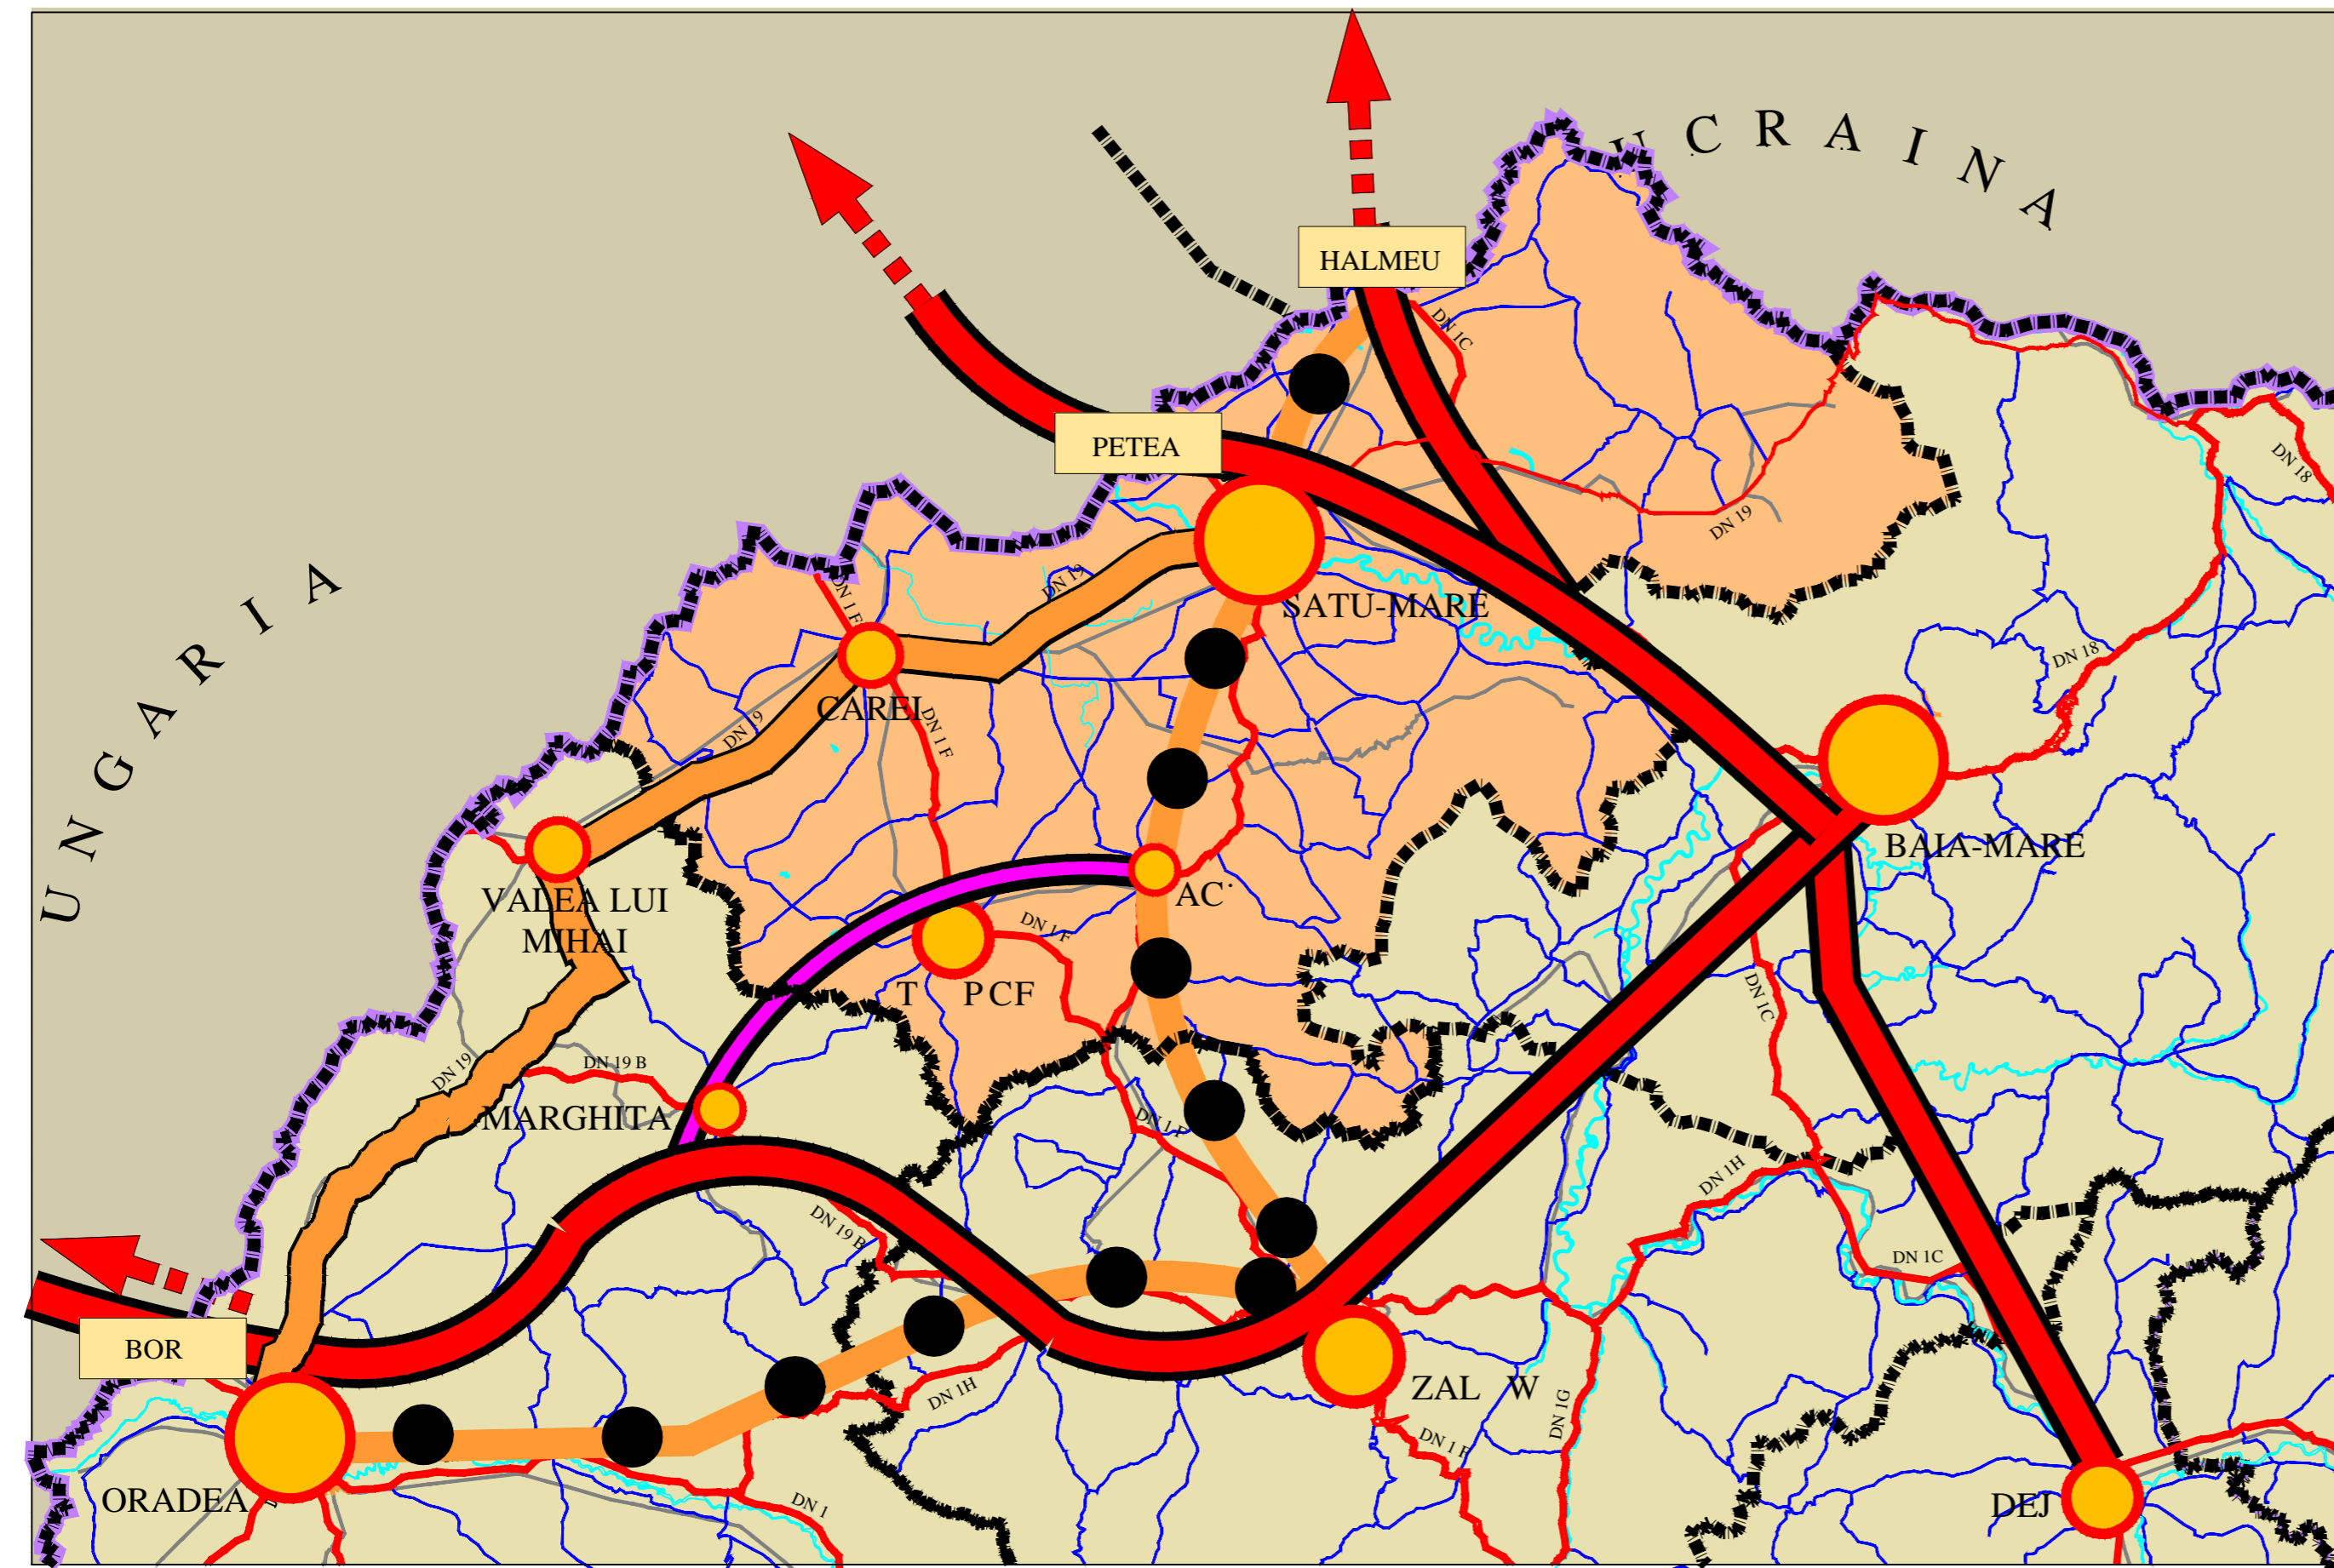

LEGENDA

LIMITE -TERITORIUL ADMINISTRATIV

- LIMITA TERITORIULUI NATIONAL
- LIMITA TERITORIAL ADMINISTRATIVA JUDETEANA

CAI DE COMUNICATII:

EXISTENTE:

- DRUM NATIONAL
- DRUM JUDETEAN

PROPUSE CONFORM P.A.T.N.:

- AUTOSTRADA
- DRUM EXPRES SAU CU 4 BENZI
- RETEA TEN - R
- CALE FERATA

PROPUSE CONFORM P.U.G.:

- DRUM EXPRES MARGHITA - ACIS
- LOCALITATI EXISTENTE



S.C. AEDILIS PROIECT S.R.L.
BAIA MARE, str. I MAI, nr. 25, tel/fax 0362.404.917
NR. INREG. J24 / 1705 / 2004; CUI: 16927071
CONT. ROSU BACK 0000 0030 2101 0000
UNICREDIT TIRIAC BANK BAIA MARE
www.aediliproiect.ro e-mail: office@aediliproiect.ro



SC AEDILIS PROIECT SRL BAIA MARE		BENEFICIAR: CONSILIUL LOCAL AL ORASULUI TĂȘNAD	PROIECT NR. AED - U. P.U.G. 17 - 2009
SEF PROIECT arh. urbanist: FLORU FLORIN DAN	SCARA	DENUMIRE PROIECT: PLAN URBANISTIC GENERAL	FAZA. P.U.G.
PROIECTAT arh. urbanist: FLORU FLORIN DAN	1:500.000	PLAN DE ÎNCADRARE ÎN TERITORIU CORELAT CU P.A.T.N. REȚELE DE TRANSPORT	PLANSA 0.
INTOCMIT cart. FAUR CAMELIA	DATA 2010		